


Übersicht
Dachgeschoss
M 1:250

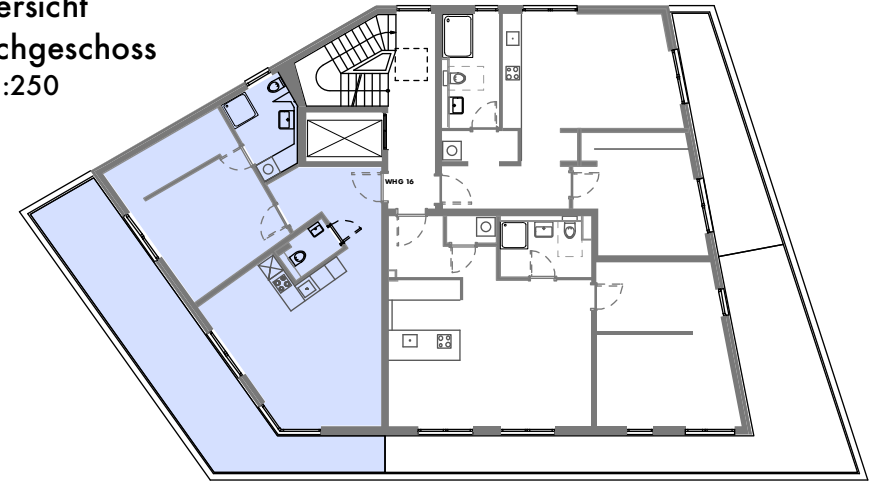

Wohnung 16

Flur	7,73 qm
Küche / Essen / Wohnen	26,58 qm
Schlafen / Ankleide	19,93 qm
Bad	6,12 qm
Gäste-WC	2,10 qm
Terrasse	15,56 qm

Wohnfläche	78,02 qm
------------	----------



Nutzfläche	62,46 qm
Terrasse	31,12 qm
Keller	4,10 qm

Nutzfläche	97,68 qm
------------	----------



M 1:75

Übersicht
Dachgeschoss
M 1:250

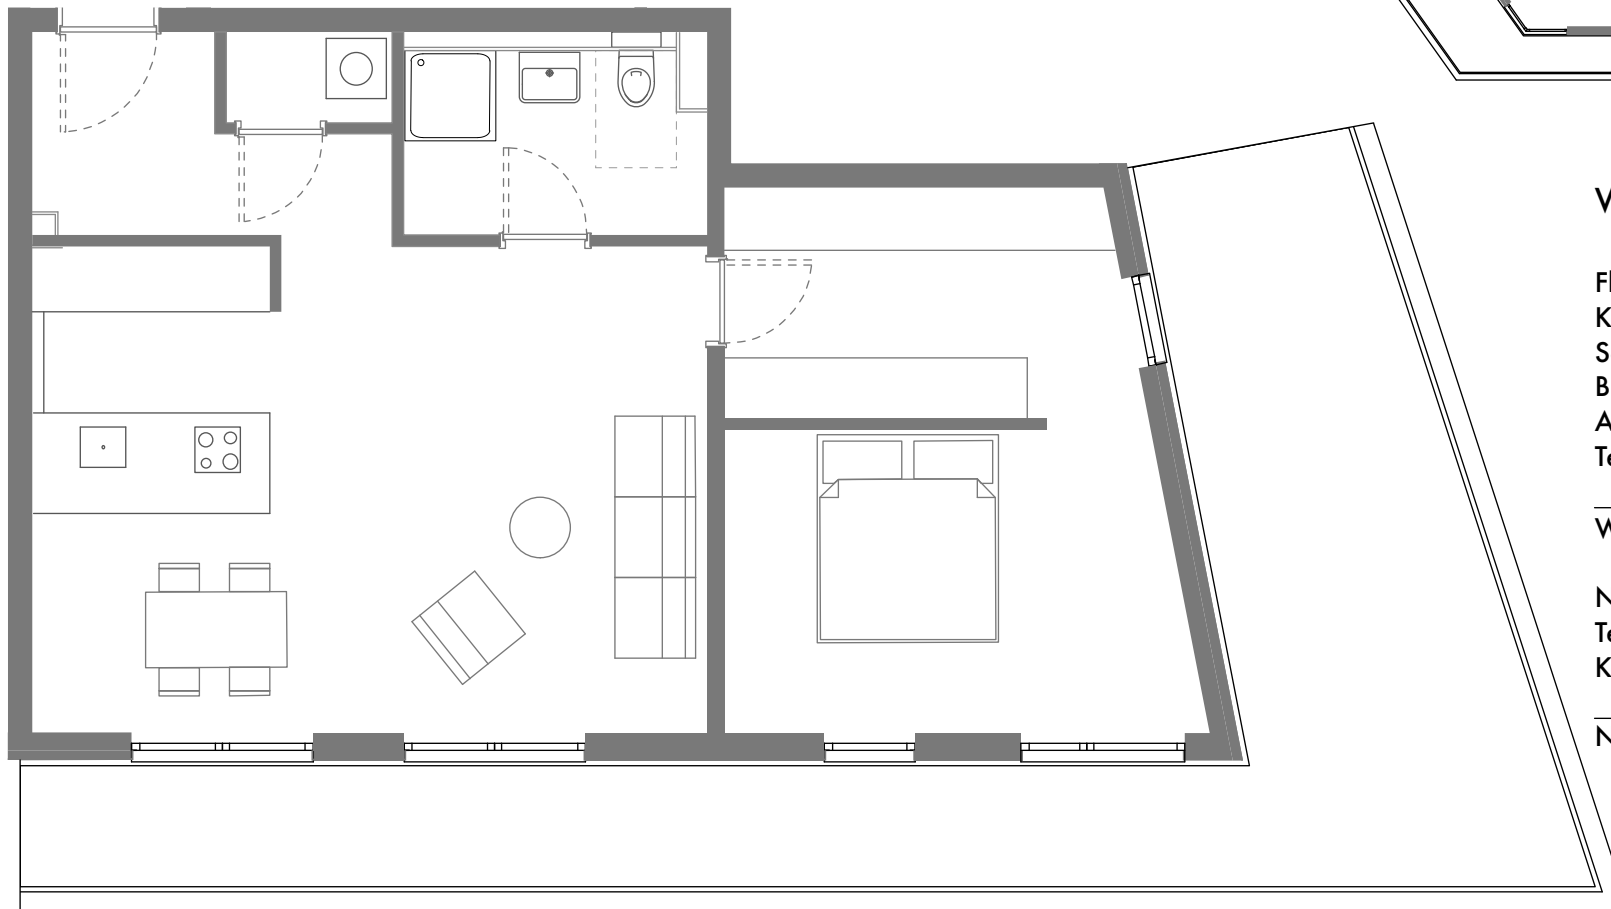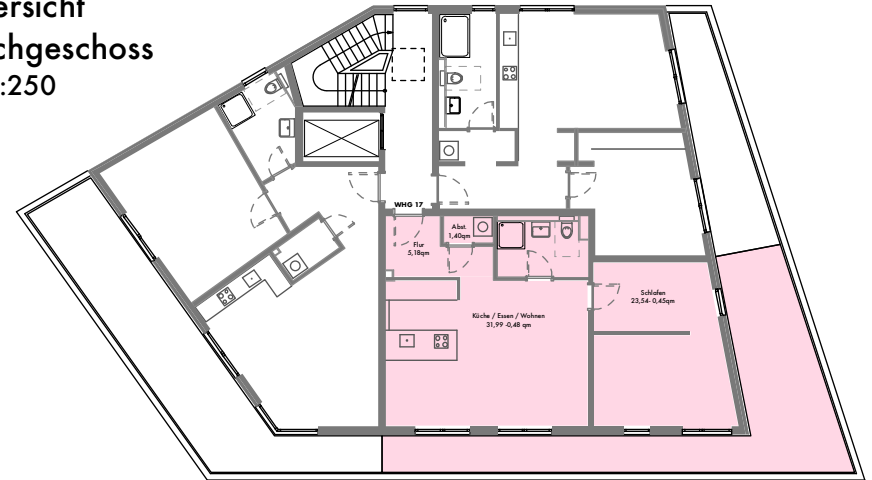

Wohnung 17

Flur	5,18 qm
Küche / Essen / Wohnen	32,86 qm
Schlafen / Ankleide	23,10 qm
Bad	5,19 qm
Abstellraum	1,40 qm
Terrasse	17,64 qm

Wohnfläche 85,37 qm

Nutzfläche 67,73 qm

Terrasse 35,29 qm

Keller 3,80 qm

Nutzfläche 106,82 qm



